PRODUCED BY AN AUTODESK EDUCATIONAL PRODUCT

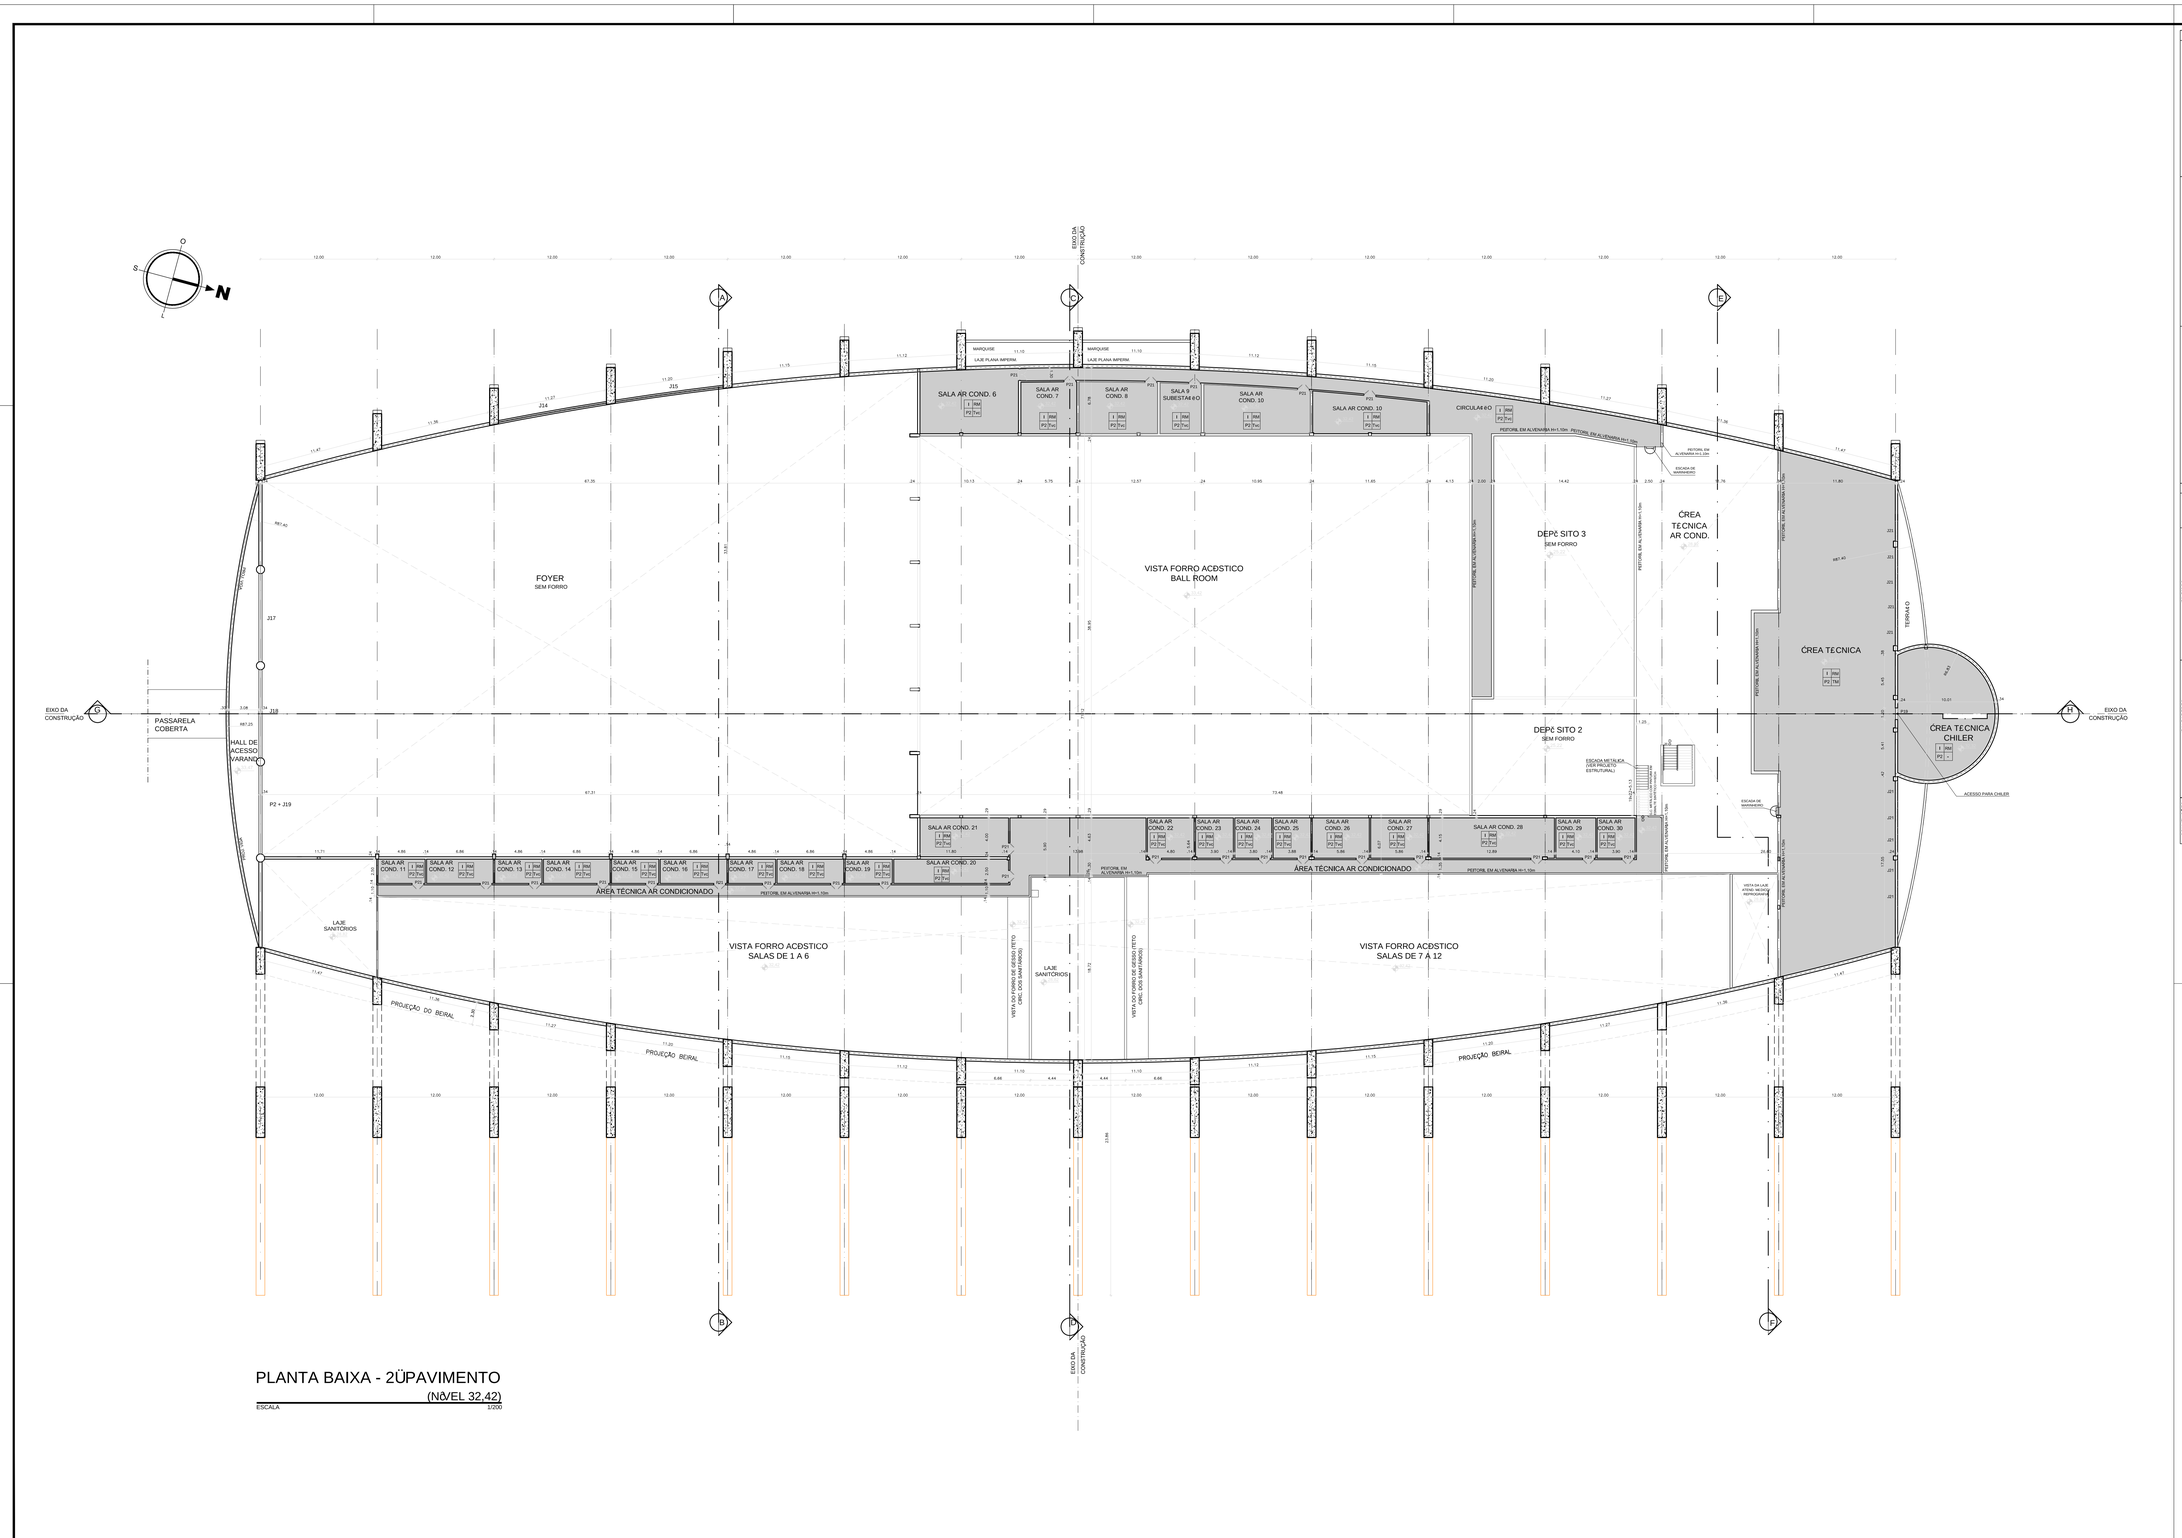

PLANTA BAIXA - 2ÜPAVIMENTO

(NÚVEL 32,42)

ESCALA 1/200

NOTAS

- TODAS AS MEDIDAS DEVERÃO SER CONFERIDAS NO LOCAL.
- AREIS EM METROS
- COTAS EM CENTÍMETROS
- OS DETALHAMENTOS DEVERÃO SER FEITOS NO PROJETO EXECUTIVO A SER CONTRATADO.
- DIVISÓRIAS DOS BANHEIROS SERÃO EM GRANITO CINZA CORUMBÁ H=180cm
- AS BANCADAS DAS INSTALAÇÕES SANITÁRIAS SERÃO EM GRANITO CINZA CORUMBÁ
- AS BANCADAS DAS COZINHAS E LANCHONETES SERÃO EM AÇO INOX
- DEVER FURÇOS NA LAJE PARA ESCOADOS DOS FOGÕES DAS COZINHAS DAS LANCHONETES.
- TODOS OS GABIES GERADOS NO PROCESSO DE CÔMENTO DEVERÃO PASSAR POR TRATAMENTO ATRAVÉS DE FILTRO ELETROSTÁTICO OU LAVADOR DE AR.
- TODOS OS BORDES DAS INSTALAÇÕES SANITÁRIAS TERÃO PORTAS EM ... EXCETO OS DE DEPÓSITOS FÉBICO QUE TERÃO PORTAS PVC.
- TODOS OS VIDROS TERÃO APLICAÇÃO DE PELÍCULA FATOR DE REDUÇÃO 75%.
- OS ALÇAPÕES DAS PORTAS DE MADEIRA TERÃO 20 cm. EM MADEIRA MACIÇA IMBUIA
- AS PORTAS ACÚSTICAS DEVERÃO TER MATERIAIS DE PREENCHIMENTOS DE FORMA A OBTER CTS (CLASSE DE TRANSMISSÃO SONORA) IGUAL A 36.
- AS JANELAS ACÚSTICAS DEVERÃO TER MATERIAIS DE PREENCHIMENTO DOS PERFIS DE ALUMÍNIO E VIDRO LAMINADO DE 12 mm, DE FORMA A OBTER CTS CLASSE DE TRANSMISSÃO SONORA (IGUAL A 36.

GRIMORIO NOVIBR - FABRICANTE NOVIL, SÉRIE OURO, ESPESSURA 90 mm, LARGURA DE 900 A 1.100 mm, ALTURA MÁXIMA 7050 mm, REDUÇÃO ACÚSTICA 45 DB, PESO 47kg/m²

QUADRO DE ESQUADRIAS

	Nº	DIMENSÃO	FUNC.	MATERIAL DE ACABAMENTO
PORTAS	P1	1060X720	PIVOTANTE	VIDRO TEMPERADO VERDE
	P2	1060X210	COPPER	MADEIRA MACIÇA IMBUIA
	P3	80X210	ABRIR	MADEIRA PRANCHA, REVEST., LAKE, MELAMI,
	P4	80X185	ABRIR	MADEIRA PRANCHA, REVEST., LAKE, MELAMI,
	P5	60X185	ABRIR	MADEIRA PRANCHA, REVEST., LAKE, MELAMI,
	P6	140X210	ABRIR	MADEIRA PRANCHA, REVEST., LAKE, MELAMI,
	P7	80X210	ABRIR	MADEIRA PRANCHA, REVEST., LAKE, MELAMI,
	P8	200X210	ABRIR	MADEIRA PRANCHA, REVEST., LAKE, MELAMI,
	P9	120X210	COPPER	MADEIRA PRANCHA, REVEST., LAKE, MELAMI,
	P10	200X250+150	PIVOTANTE	MADEIRA IMBUIA COM VIDEOR
	P11	120X210	COPPER	MADEIRA PRANCHA, REVEST., LAKE, MELAMI,
	P12	1800X900+15	PIVOTANTE	VIDRO TEMPERADO VERDE
	P4-13	140X (280+120)	ACÚSTICA AB/BR	ACABAMENTO MADEIRA MACIÇA IMBUIA
	P4-14	200X (280+120)	ACÚSTICA AB/BR	ACABAMENTO MADEIRA MACIÇA IMBUIA
	P4-15	400X (280+120)	ACÚST., 4 FOLHAS ARTICULADAS	ACABAMENTO MADEIRA MACIÇA IMBUIA
	P16	120X210	AB/BR	MADEIRA PRANCHA, REVEST., LAKE, MELAMI,
	P17	360X280	2 FOLHAS AB/BR E 2 FIXAS	VIDRO TEMPERADO VERDE
	P18	360X280	2 FOLHAS AB/BR E 2 FIXAS	VIDRO TEMPERADO VERDE
	P19	120X210	AB/BR	ALUMÍNIO VERDE/BRAX
	P20	260X280	2 FOLHAS AB/BR E 2 FIXAS	VIDRO TEMPERADO VERDE
	P21	120X210	AB/BR	ALUMÍNIO VERDE/BRAX
	P22	260X280	2 FOLHAS AB/BR E 2 FIXAS	VIDRO TEMPERADO VERDE

	Nº	DIMENSÃO	FUNC.	MATERIAL	VEDAÇÃO
JANELAS	J1	1147X1132,5	PELE DE VIDRO MAX. AR E FIXO	ALUMÍNIO INCOENDO FUMÊ	VIDRO JATEADO VERDE
	J2	1138X535	PELE DE VIDRO MAX. AR E FIXO	ESQUADRIA ACÚSTICA, VEDAÇÃ., ALUM. ANOD. FUMÊ	VIDRO TEMPERADO LÂSO 12 mm VERDE
	J3	1123X530	PELE DE VIDRO MAX. AR E FIXO	ESQUADRIA ACÚSTICA, VEDAÇÃ., ALUM. ANOD. FUMÊ	VIDRO TEMPERADO LÂSO 12 mm VERDE
	J4	1120X530	PELE DE VIDRO MAX. AR E FIXO	ESQUADRIA ACÚSTICA, VEDAÇÃ., ALUM. ANOD. FUMÊ	VIDRO TEMPERADO LÂSO 12 mm VERDE
	J5	1110X530	PELE DE VIDRO MAX. AR E FIXO	ESQUADRIA ACÚSTICA, VEDAÇÃ., ALUM. ANOD. FUMÊ	VIDRO TEMPERADO LÂSO 12 mm VERDE
	J6	1100X530	PELE DE VIDRO MAX. AR E FIXO	ESQUADRIA ACÚSTICA, VEDAÇÃ., ALUM. ANOD. FUMÊ	VIDRO TEMPERADO LÂSO 12 mm VERDE
	J7	1000X530	PELE DE VIDRO MAX. AR E FIXO	ESQUADRIA ACÚSTICA, VEDAÇÃ., ALUM. ANOD. FUMÊ	VIDRO TEMPERADO LÂSO 12 mm VERDE
	J8	844X132,5	PELE DE VIDRO MAX. AR	ALUMÍNIO INCOENDO FUMÊ	VIDRO TEMPERADO LÂSO 12 mm VERDE
	J9	844X132,5	PELE DE VIDRO MAX. AR	ALUMÍNIO INCOENDO FUMÊ	VIDRO TEMPERADO JATEADO VERDE
	J10	1147X1116	PELE DE VIDRO MAX. AR	ALUMÍNIO INCOENDO FUMÊ	VIDRO TEMPERADO LÂSO 12 mm VERDE
	J11	1138X1116	PELE DE VIDRO MAX. AR	ALUMÍNIO INCOENDO FUMÊ	VIDRO TEMPERADO LÂSO 12 mm VERDE
	J12	1137X535	PELE DE VIDRO MAX. AR	ALUMÍNIO INCOENDO FUMÊ	VIDRO TEMPERADO LÂSO 12 mm VERDE
	J13	1120X535	PELE DE VIDRO MAX. AR	ALUMÍNIO INCOENDO FUMÊ	VIDRO TEMPERADO LÂSO 12 mm VERDE
	J14	1137X735	PELE DE VIDRO MAX. AR	ALUMÍNIO INCOENDO FUMÊ	VIDRO TEMPERADO LÂSO 12 mm VERDE
	J15	1120X735	PELE DE VIDRO MAX. AR	ALUMÍNIO INCOENDO FUMÊ	VIDRO TEMPERADO LÂSO 12 mm VERDE
	J16	200X250	PELE DE VIDRO MAX. AR	ALUMÍNIO INCOENDO FUMÊ	VIDRO TEMPERADO JATEADO VERDE
	J17	906X1AVLEÇ A 706	PELE DE VIDRO FIXA	ALUMÍNIO INCOENDO FUMÊ	VIDRO TEMPERADO LÂSO 12 mm VERDE
	J18	906X1AVLSÇ A 680	PELE DE VIDRO FIXA	ALUMÍNIO INCOENDO FUMÊ	VIDRO TEMPERADO LÂSO 12 mm VERDE
	J19	906X1AVLJEÇ A 487	PELE DE VIDRO FIXA	ALUMÍNIO INCOENDO FUMÊ	VIDRO TEMPERADO LÂSO 12 mm VERDE
	J20	120X150	PELE DE VIDRO MAX. AR	ALUMÍNIO INCOENDO FUMÊ	VIDRO TEMPERADO JATEADO VERDE
	J21	200X150	PELE DE VIDRO MAX. AR ABERTURA		
	J22	114701X3,5	TIPA 30° COM TELA MOSQ. PRETA	ALUMÍNIO INCOENDO FUMÊ	VIDRO TEMPERADO JATEADO VERDE
	J23	844X132,5	INTERNA COM REQUADRO MÓVEL		
	J24	1213X210			

CONVENÇÕES

EXPECIFICAÇÕES MATERIAIS

PI R PA T
PI - PISO
R - RODAPÉ
PA - PAREDE
T - TETO

PISOS
- GRANITO CINZA CORUMBÁ
- GRANITO CINZA CORUMBÁ FLAMBADO
- GRANITO BRANCO CEARÁ
- GRANITO BRANCO CEARÁ FLAMBADO(COM TABEIRAS (150CM) AO LONGO DAS PAREDES E SOLDERIA EM GRANITO PRETO,FLAMBADO
- GRANITO PRETO SÃO MARCOS (COM TABEIRAS DE 60CM AO LONGO DAS PAREDES EM GRANITO PRETO POLIDO
- GRANITO VERDE CEARÁ POLIDO
- GRANITO VERDE CEARÁ FLAMEADO
- GRANITO JUPARANÃ MONTREL (E SOLDERIA DE MESMO MATERIAL)
- GRANITO AMARELO FLAMEADO
- PISO ELEVADO PEDITAX F EM GRANITO
- IMPERMEABILIZAÇÃO, ACABAMENTO EM CIMENTO NATADO
- MARMORE CINZA, PEROLA SKIPOS MBUSET ((JUNTA PLÁSTICA 17x3mm
- PISO EM PVC (COPPER (COPPER (COPPER
- CARPETE PARDHAM EVOLUTION CLASSE 4 - TRÁFEGO INTENSO 1200 GRAMAS/M² COR HAZELNUT (CASTANHO)

RODAPÉS
- GRANITO CINZA CORUMBÁ H=150cm
- MARMORE BRANCO NACIONAL H=15cm
- GRANITO PRETO SÃO MARCOS H=15cm
- GRANITO PRETO SÃO MARCOS POLIDO H=150cm
- MARMORETE H=15cm
- MADEIRA MAÇIÇA H=20cm
- MADEIRA MAÇIÇA H=15cm

PAREDES
- LAJE APARENTE COM PINTURA LÁTEX COR CONCRETO
- REVESTIMENTO EM FORRO ACÚSTICO PRIMA DECOR FLAM COM COM TABEIRAS EM GESSO ACARTONADO, ISOLAMENTO ACÚSTICO ACIMA DO FORRO: PLACAS DRY WALL (GRANULADO DE CORTIÇA (10 MM (2 CAMADAS DE LÃ DE VIDRO (50